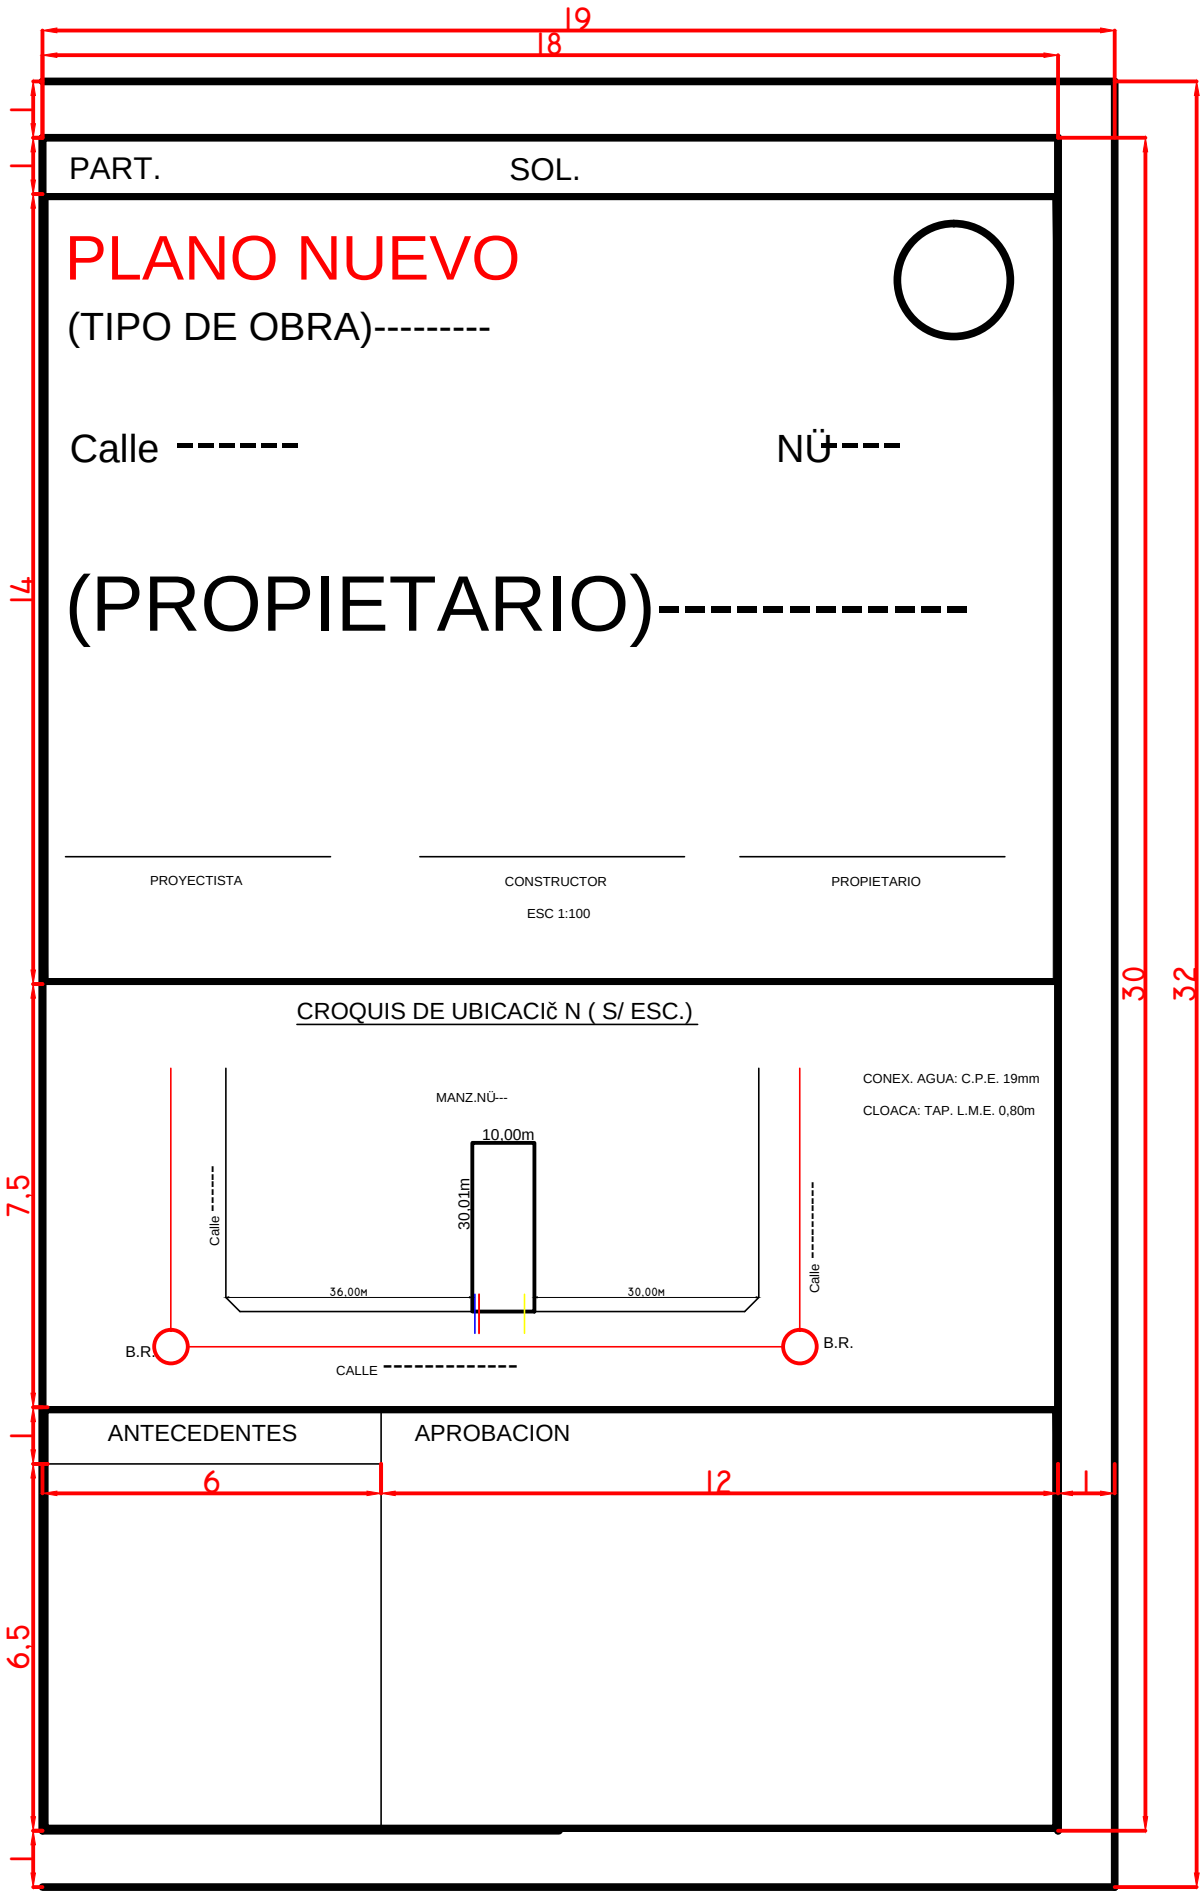
19
18
1
1
PART.
SOL.
PLANO NUEVO
(TIPO DE OBRA)---------
Calle ------
NÜ----
14
(PROPIETARIO)----------
PROYECTISTA
CONSTRUCTOR
PROPIETARIO
ESC 1:100
30
32
CROQUIS DE UBICACIč N (S/ ESC.)
CONEX. AGUA: C.P.E. 19mm
CLOACA: TAP. L.M.E. 0,80m
MANZ.NÜ---
10,00m
30,01m
Calle
36,00M
30,00M
Calle
7,5
B.R.
B.R.
CALLE ----------
ANTECEDENTES
APROBACION
6
12
1
6,5
1